




PIANO TERRENO

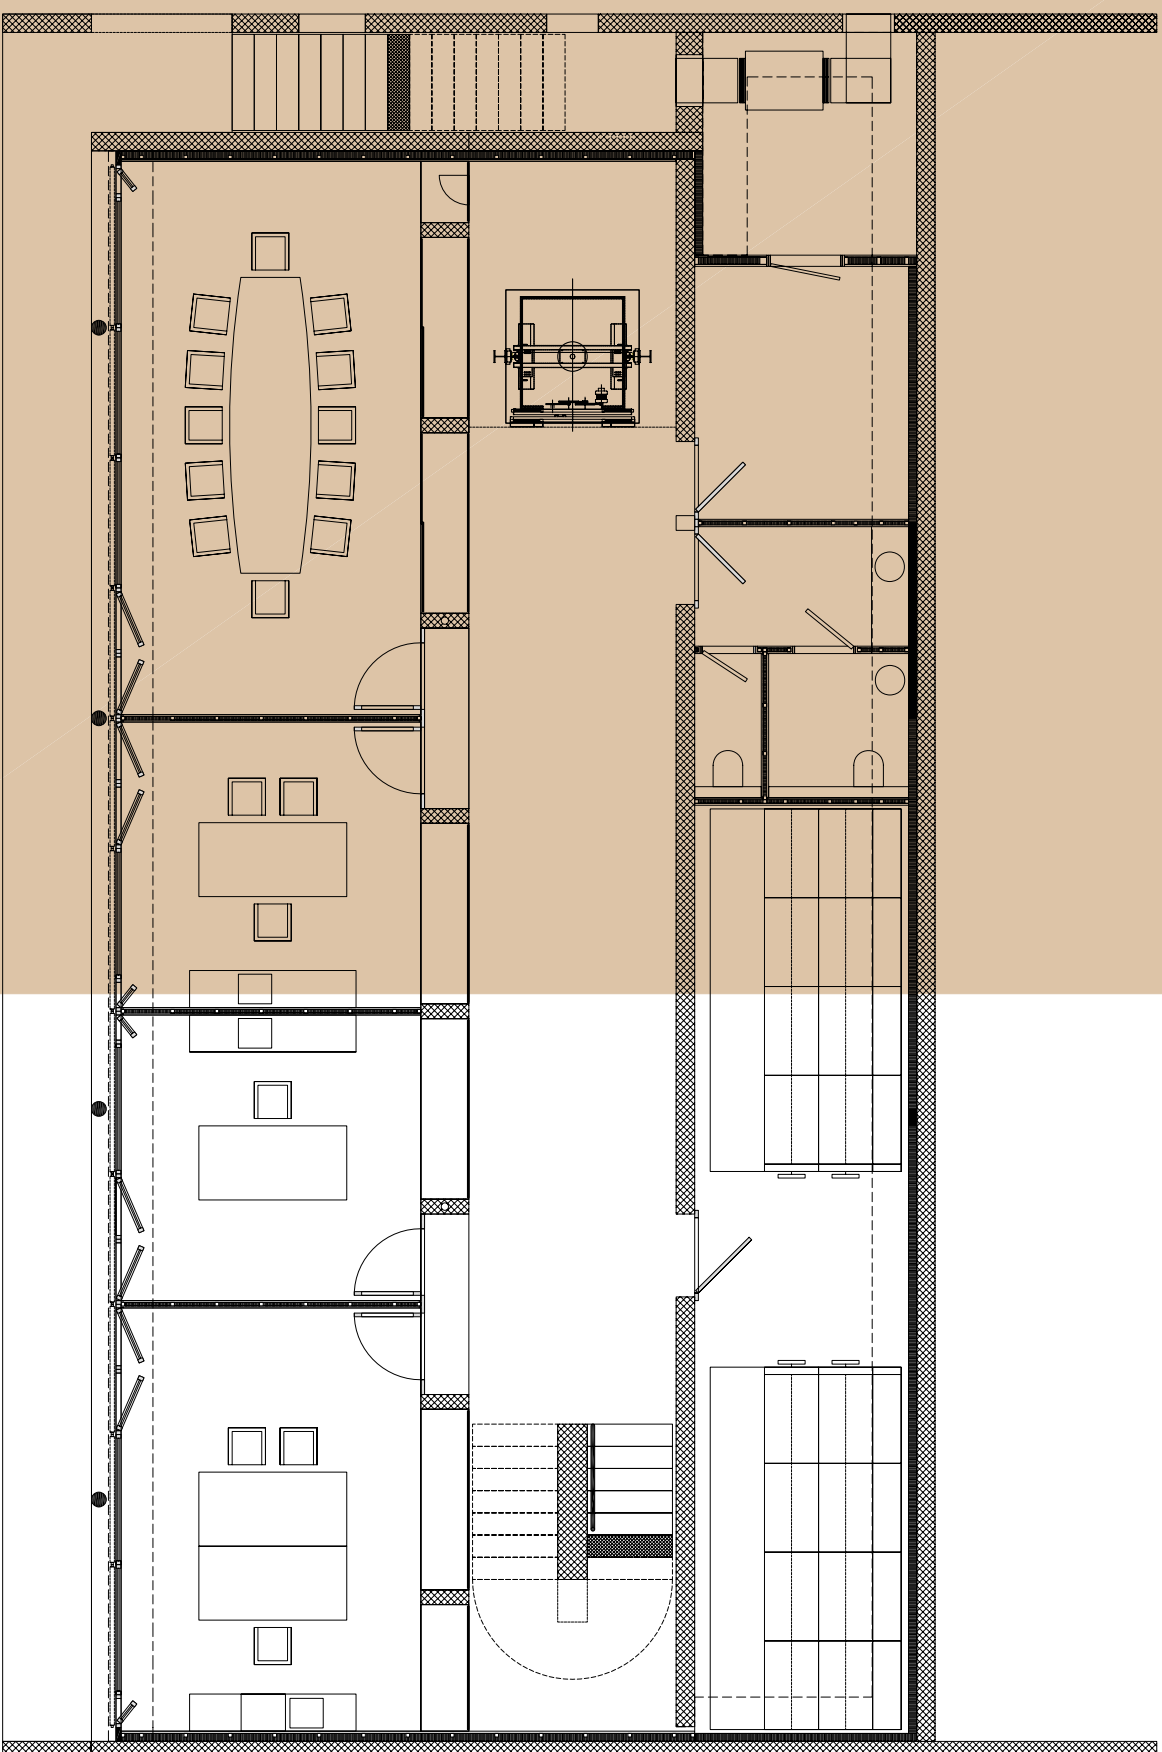


PIANO ENTRATA

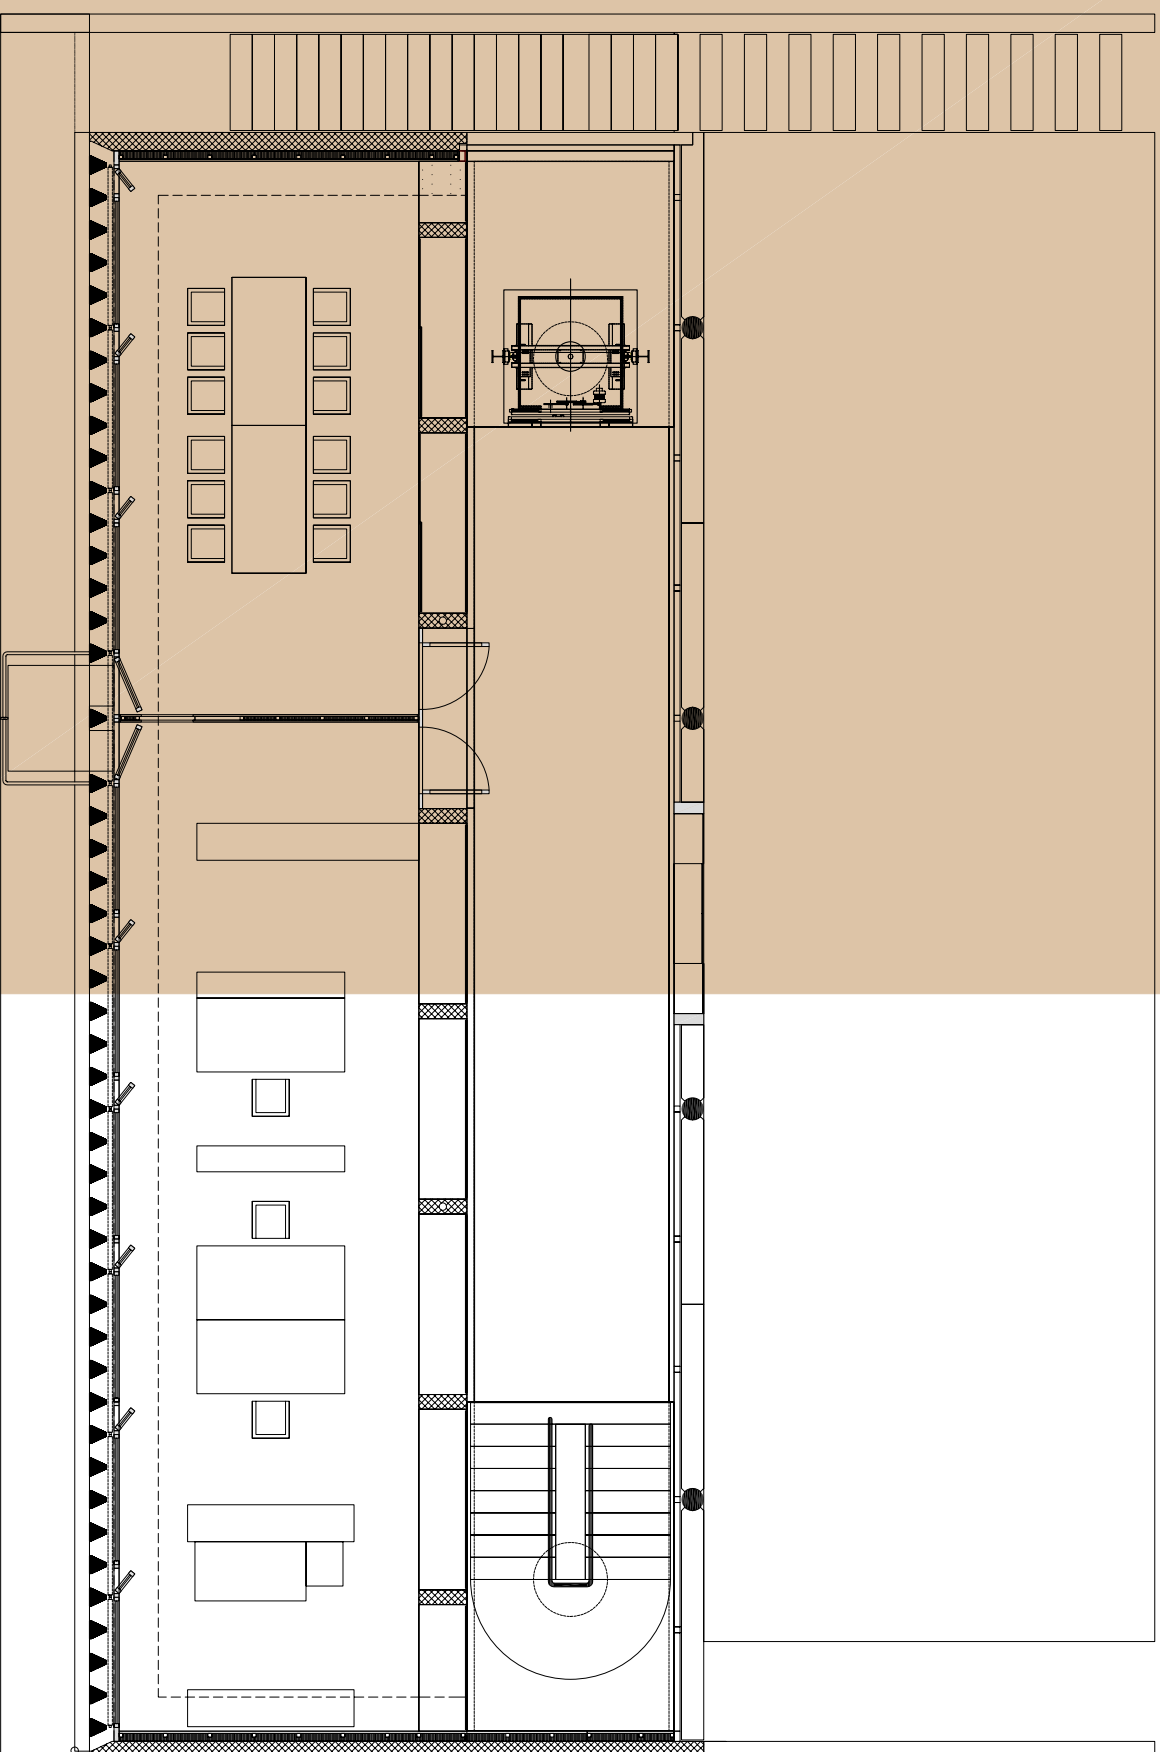


SEZIONE A

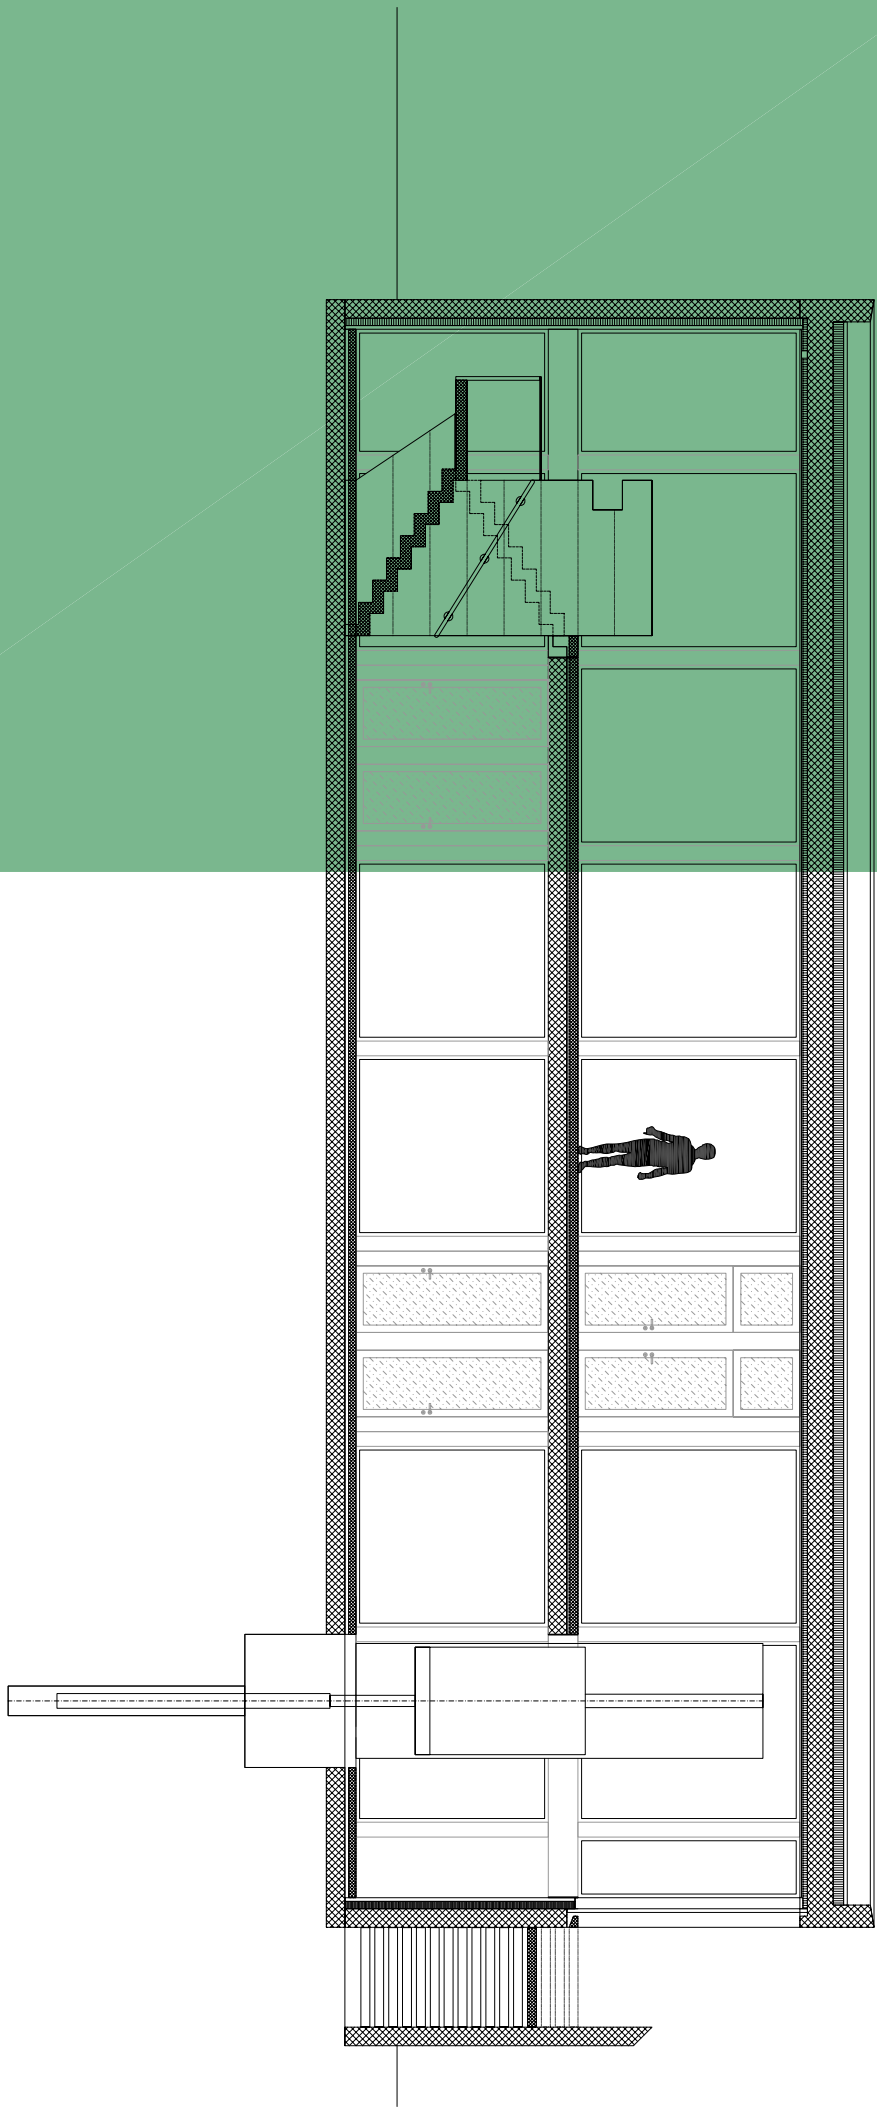


SEZIONE B

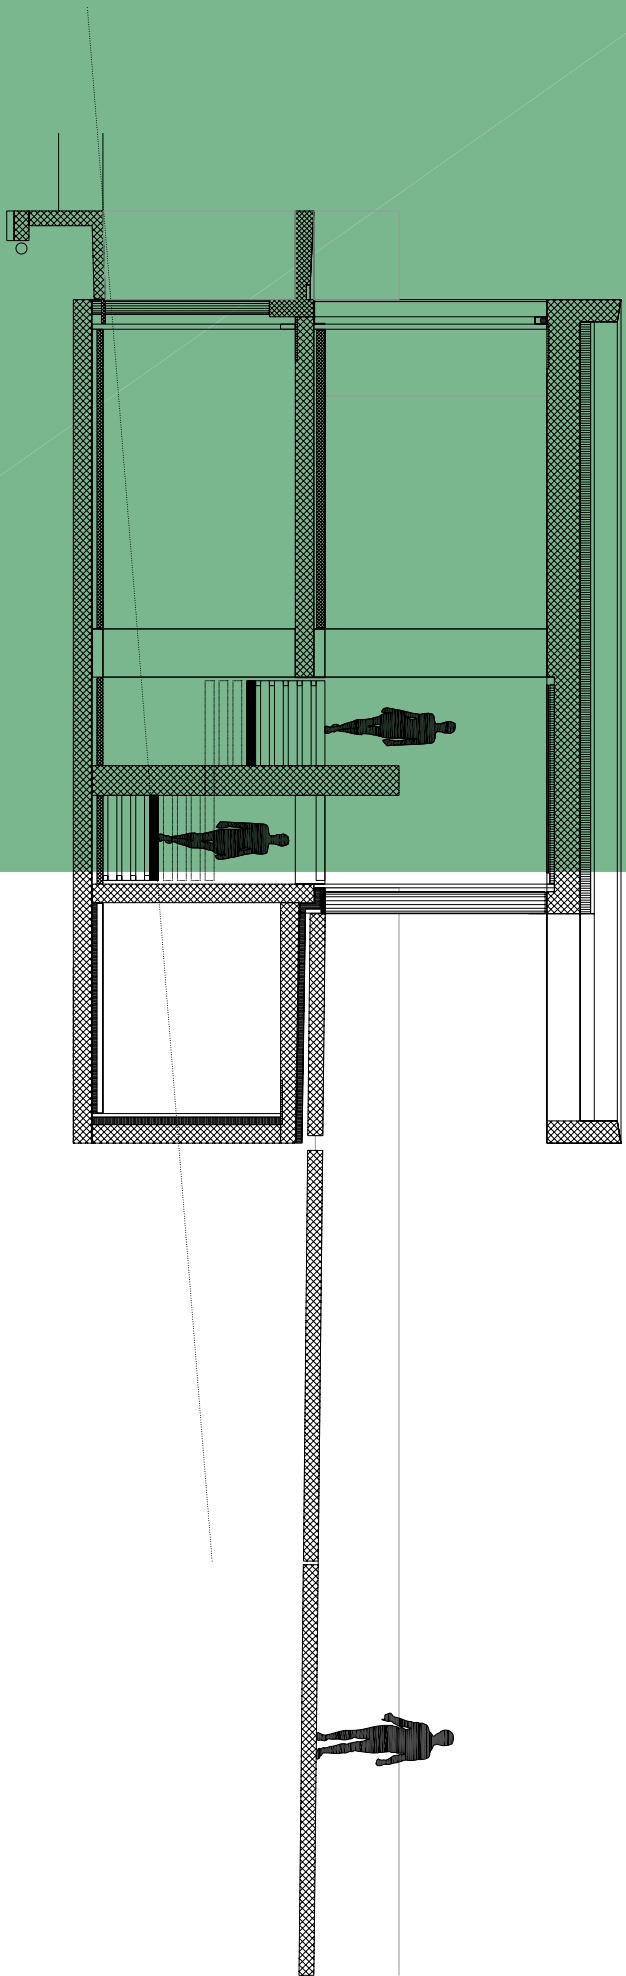


SEZIONE C

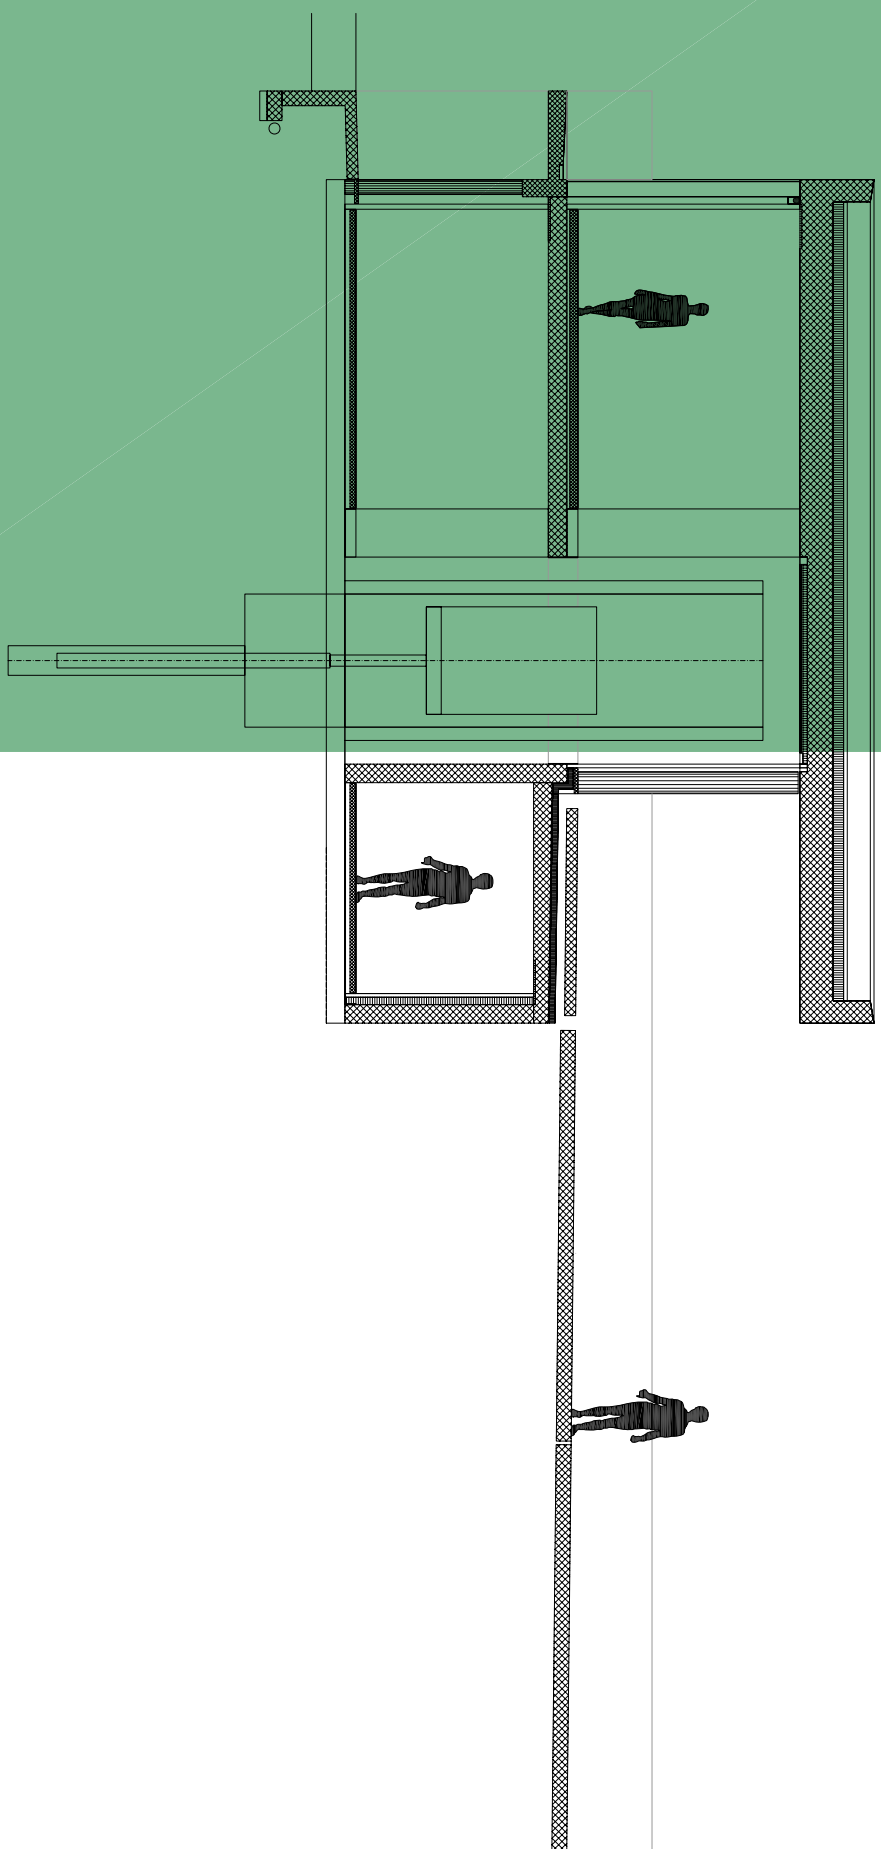

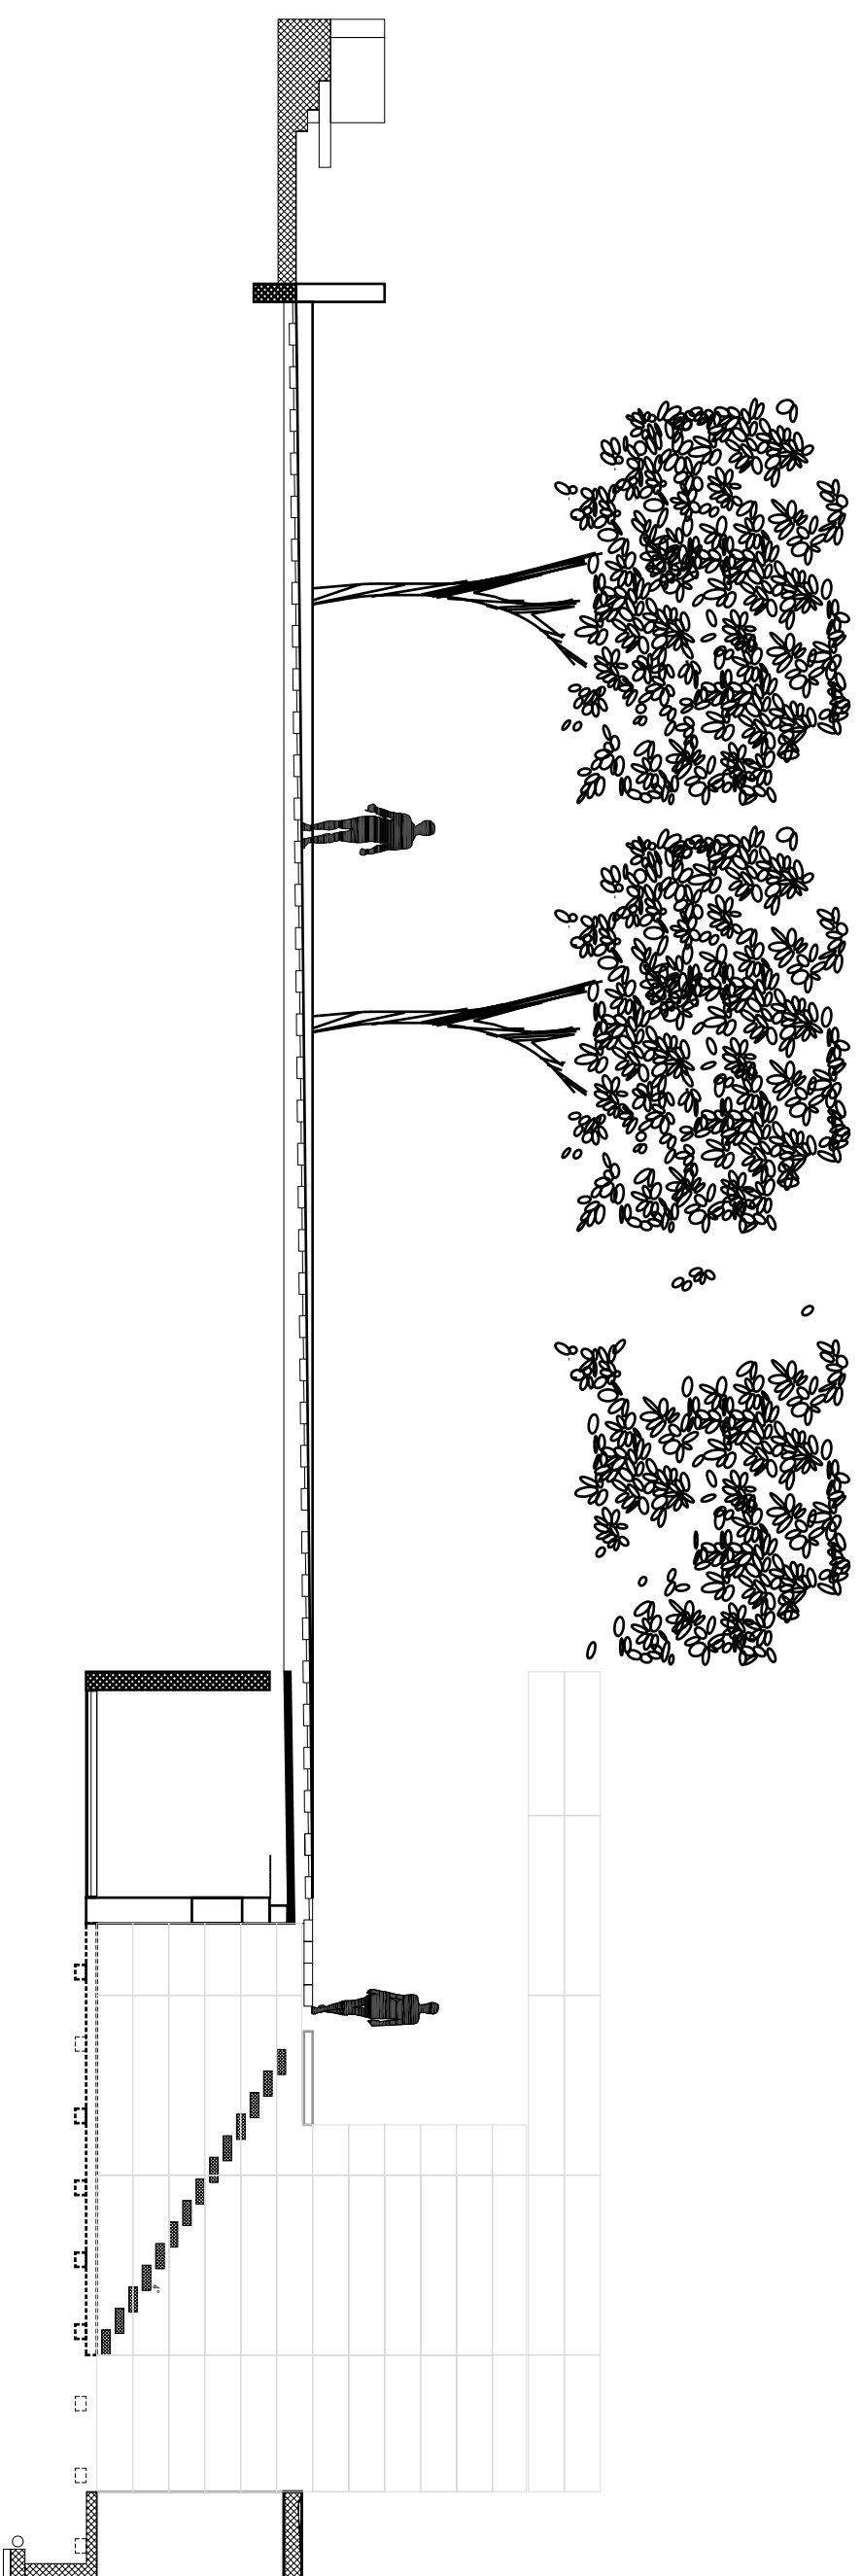


PROSPETTO OVEST / SEZIONE D

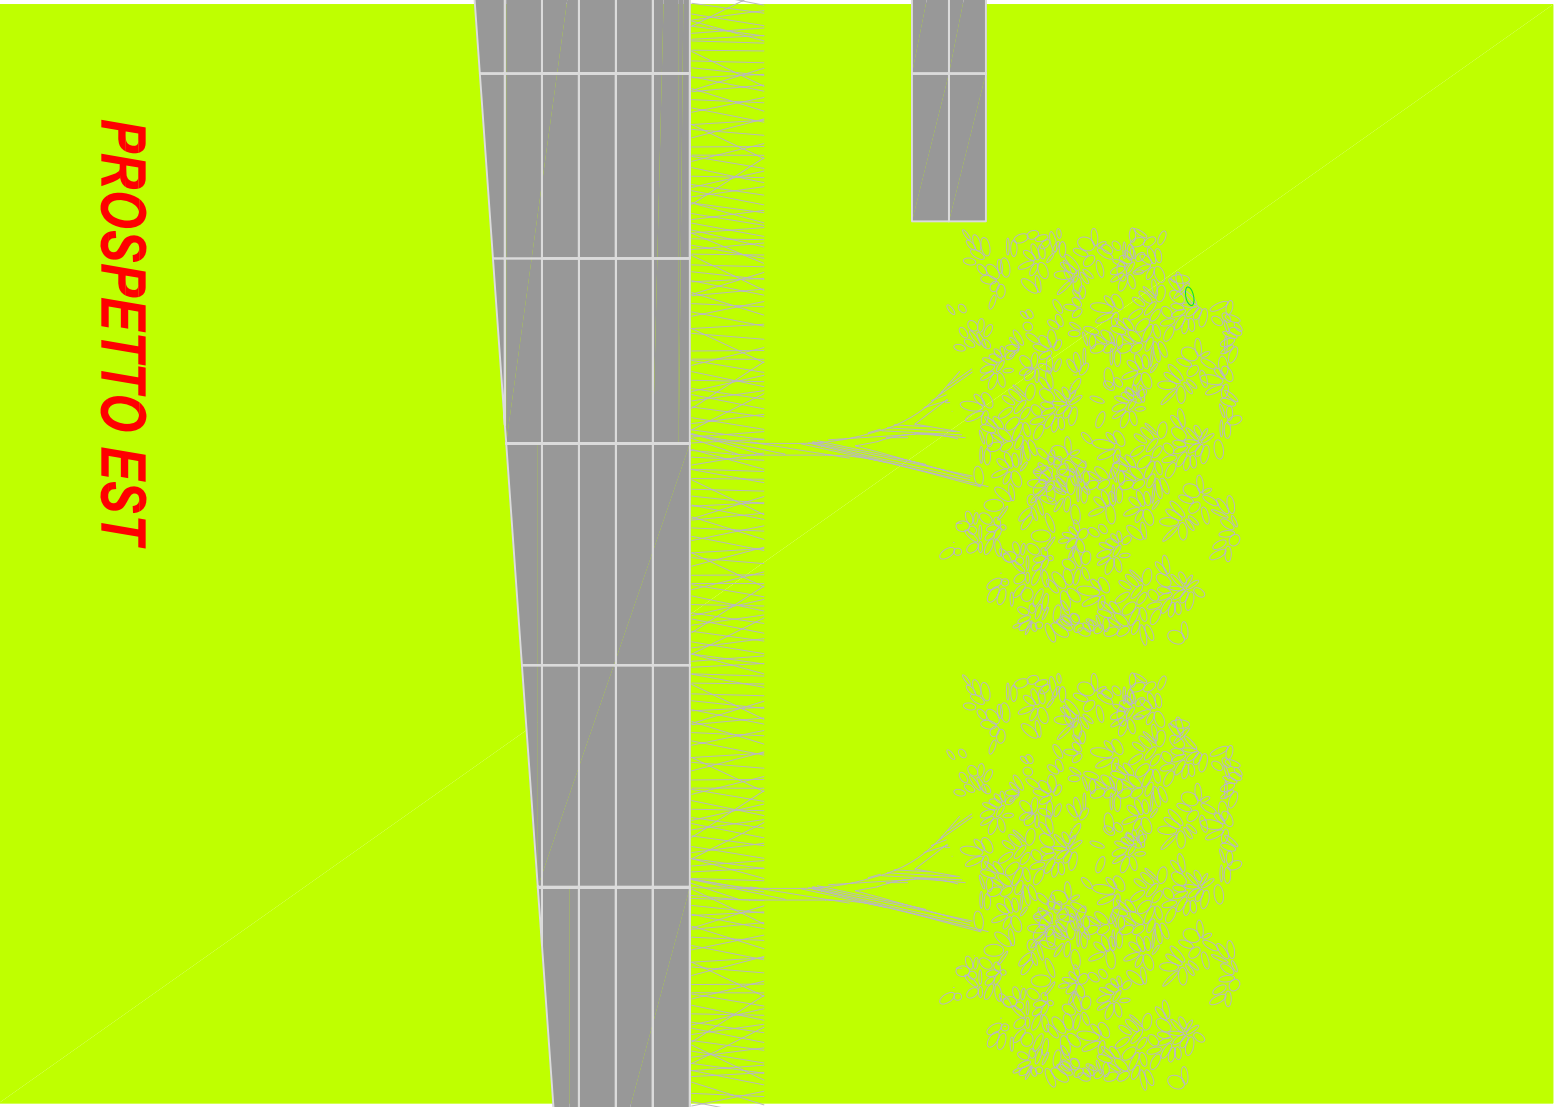

PROSPETTO EST

PROSPETTO OVEST

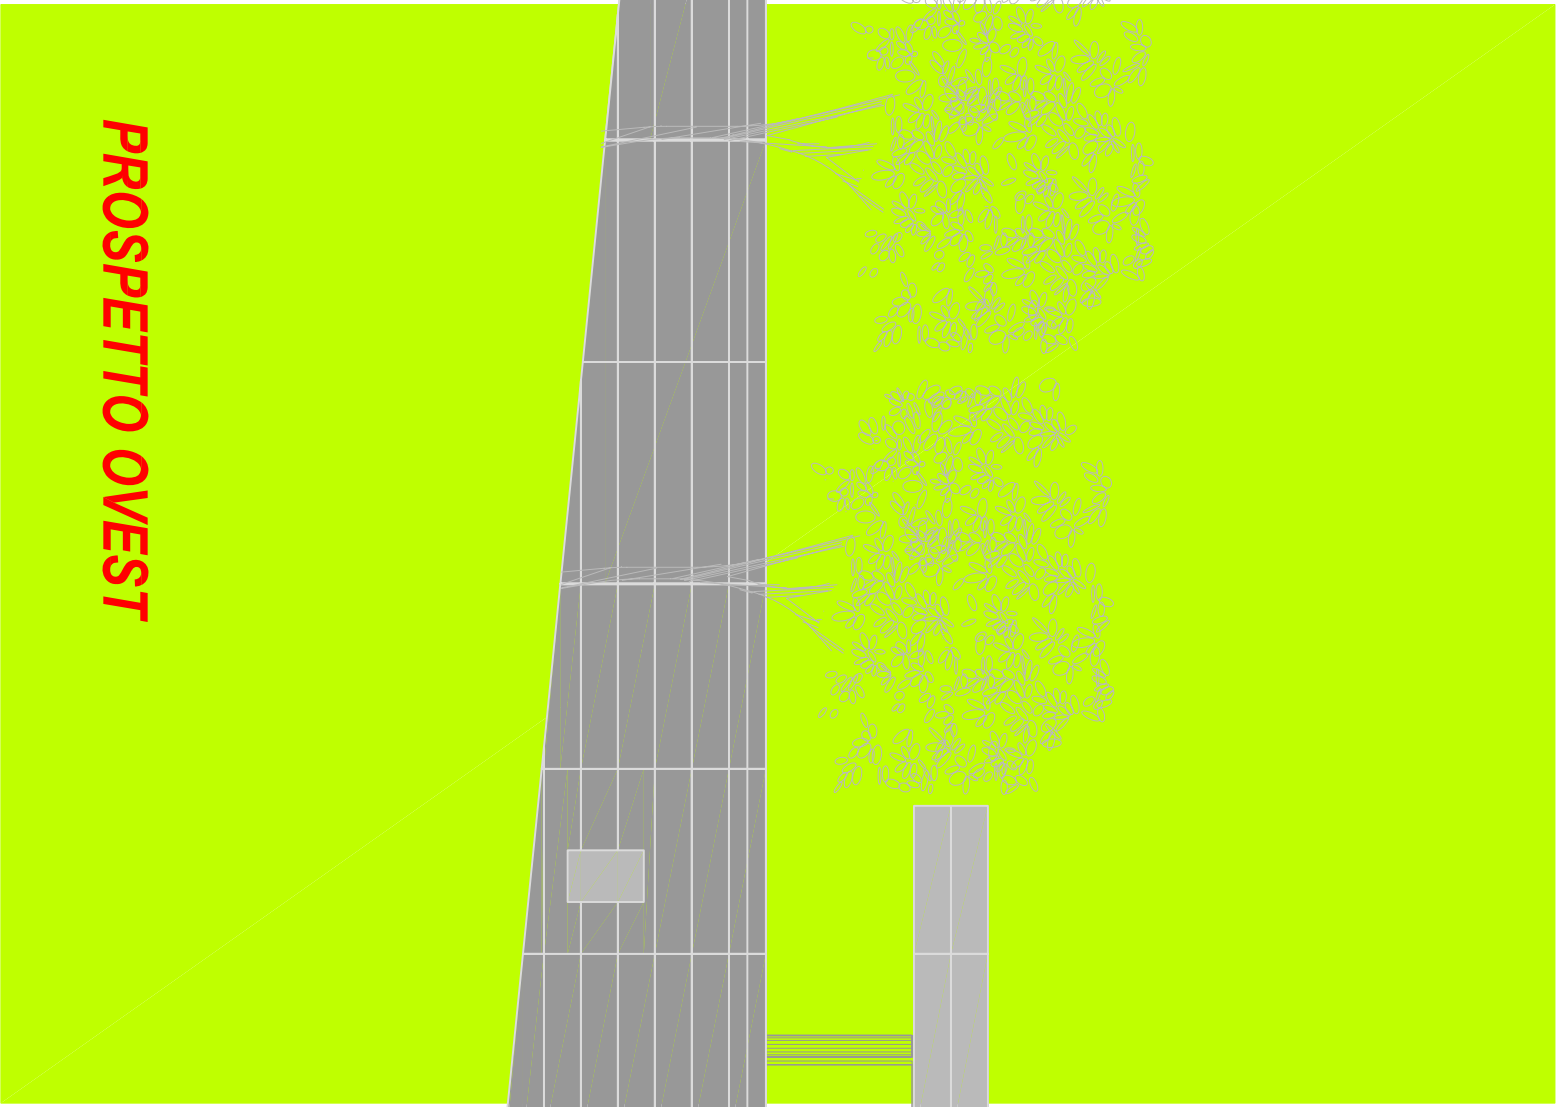

PROSPETTO SUD

